PROGETTO V.C.O. 2 - PROSPETTI E SEZIONI (scala 1:100)

PROSPETTO NORD

TERMINALI CAMINI IN ACCIAIO INOX CON DOPPIA
CANNA COIBENTATA
MANTO DI COPERTURA IN COPPI CON
PREDISPOSIZIONE PER RICEVERE I PANNELLI
FOTOVOLTAICI
GRONDAIE E PLUVIALI IN RAME

INFISSI IN P.V.C. MUNITI DI VETRICAMERA
SCURONI IN LEGNO VERNICIATO COLOR VERDE BOTTIGLIA

PROSPETTO EST

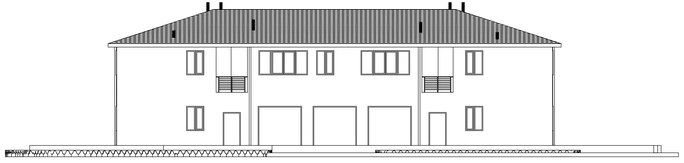

RINGHIERE PARAPETTO IN FERRO COLOR ANTRACITE

PORTE BASCULANTI AUTORIMESSE IN LAMIERA VERNICIATA
COLOR VERDE BOTTIGLIA

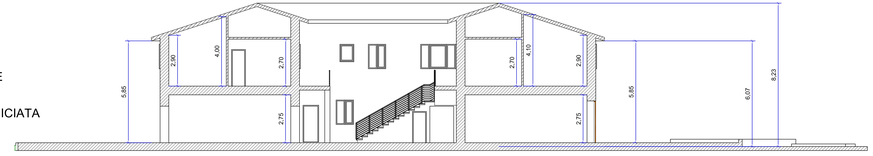

SEZIONE A-A

PROSPETTO SUD

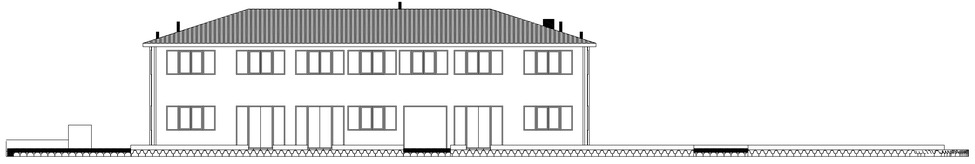

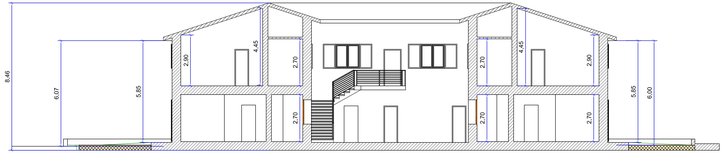

SEZIONE B-B

PROSPETTO OVEST

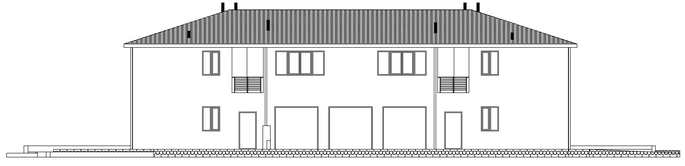

PARAMENTO MURARIO INTONACATO E TINTEGGIATO IN COLOR COTTO
CHIARO

BANCALI FINESTRE E SOGLIE PORTE-FINESTRA IN CEMENTO
COLOR GRIGIO